

RUE SAINT-JACQUES



VILLE DE
SAINT-JEAN-
SUR-RICHELIEU

**MARCHÉ PUBLIC
REVITALISATION**


PLAN POUR FIN DE DISCUSSION

NOTES :

Zone retenue pour l'art urbain
Mesures approximatives.

LÉGENDE :

--- LIGNE DE LOT
[Red Box] ZONE ART URBAIN

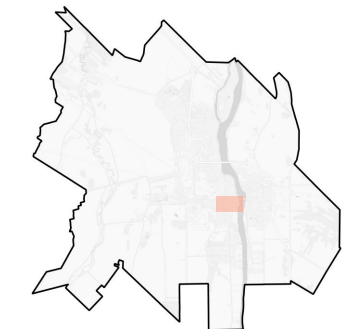

LOT(S) : 4 270 297 & 4 270 298

ZONE(S) : P-1509

SECTEUR : Saint-Jean

ÉCHELLE : n/a

UNITÉS : mètres


- VERSION 1 : 2023-08-30
- VERSION 2 : 2023-09-05
- VERSION 3 : 2024-03-04
- VERSION 4 : 2024-03-12
- VERSION 5 : 2024-03-26

REQUÉRANT(ES) : Pierre-Aurélien Levallois

SERVICE : Développement économique

PRÉPARÉ PAR : Francis Rosselet

EMPLACEMENT : M:\Projets\Jacques-Cartier Nord, Rue\Marché public

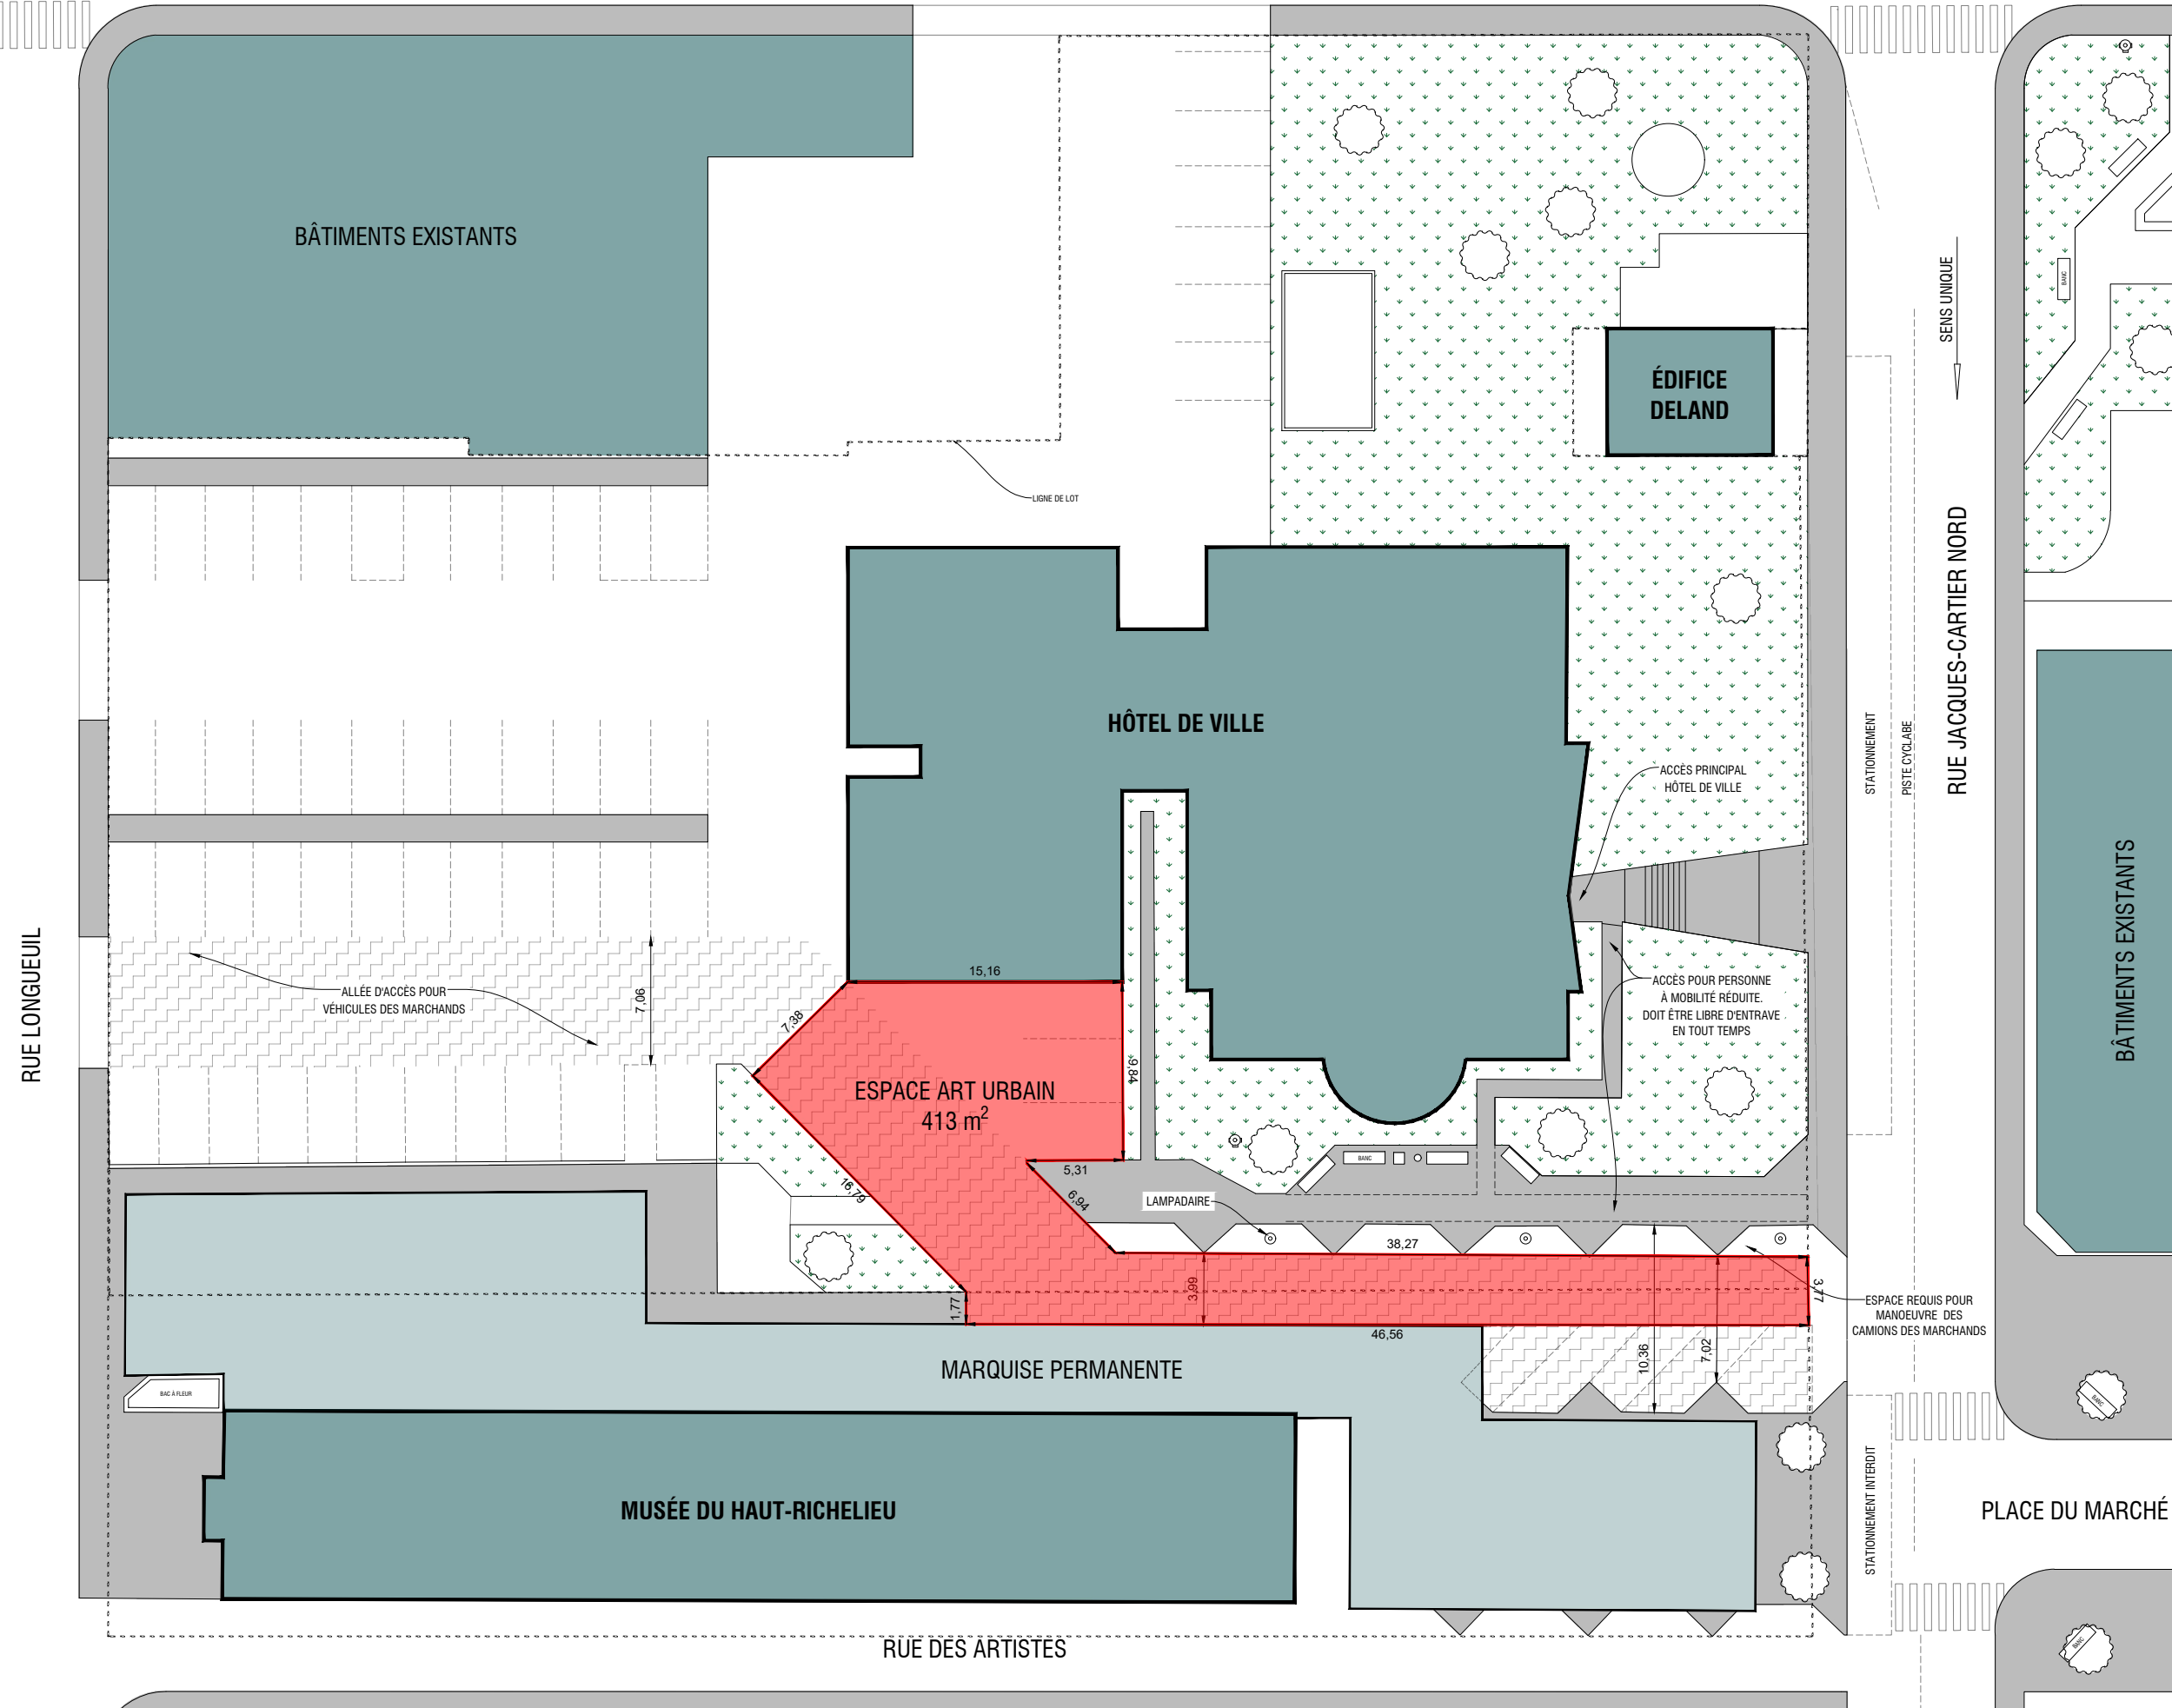

SENS UNIQUE

STATIONNEMENT
PISTE CYCLABLE
RUE JACQUES-CARTIER NORD

BÂTIMENTS EXISTANTS

PLACE DU MARCHÉ

STATIONNEMENT INTERDIT

RUE LONGUEUIL

RUE DES ARTISTES

BÂTIMENTS EXISTANTS

HÔTEL DE VILLE

ÉDIFICE DELAND

ESPACE ART URBAIN
413 m²

MARQUISE PERMANENTE

MUSÉE DU HAUT-RICHELIEU

ALLÉE D'ACCÈS POUR
VÉHICULES DES MARCHANDS

ACCÈS PRINCIPAL
HÔTEL DE VILLE

ACCÈS POUR PERSONNE
À MOBILITÉ RÉDUITE.
DOIT ÊTRE LIBRE D'ENTRAVE
EN TOUT TEMPS

LAMPADAIRE

ESPACE REQUIS POUR
MANŒUVRE DES
CAMIONS DES MARCHANDS

LIGNE DE LOT

7,06

7,38

15,16

16,78

19,84

5,31

6,84

3,99

1,77

38,27

46,56

10,36

7,02

3,7