


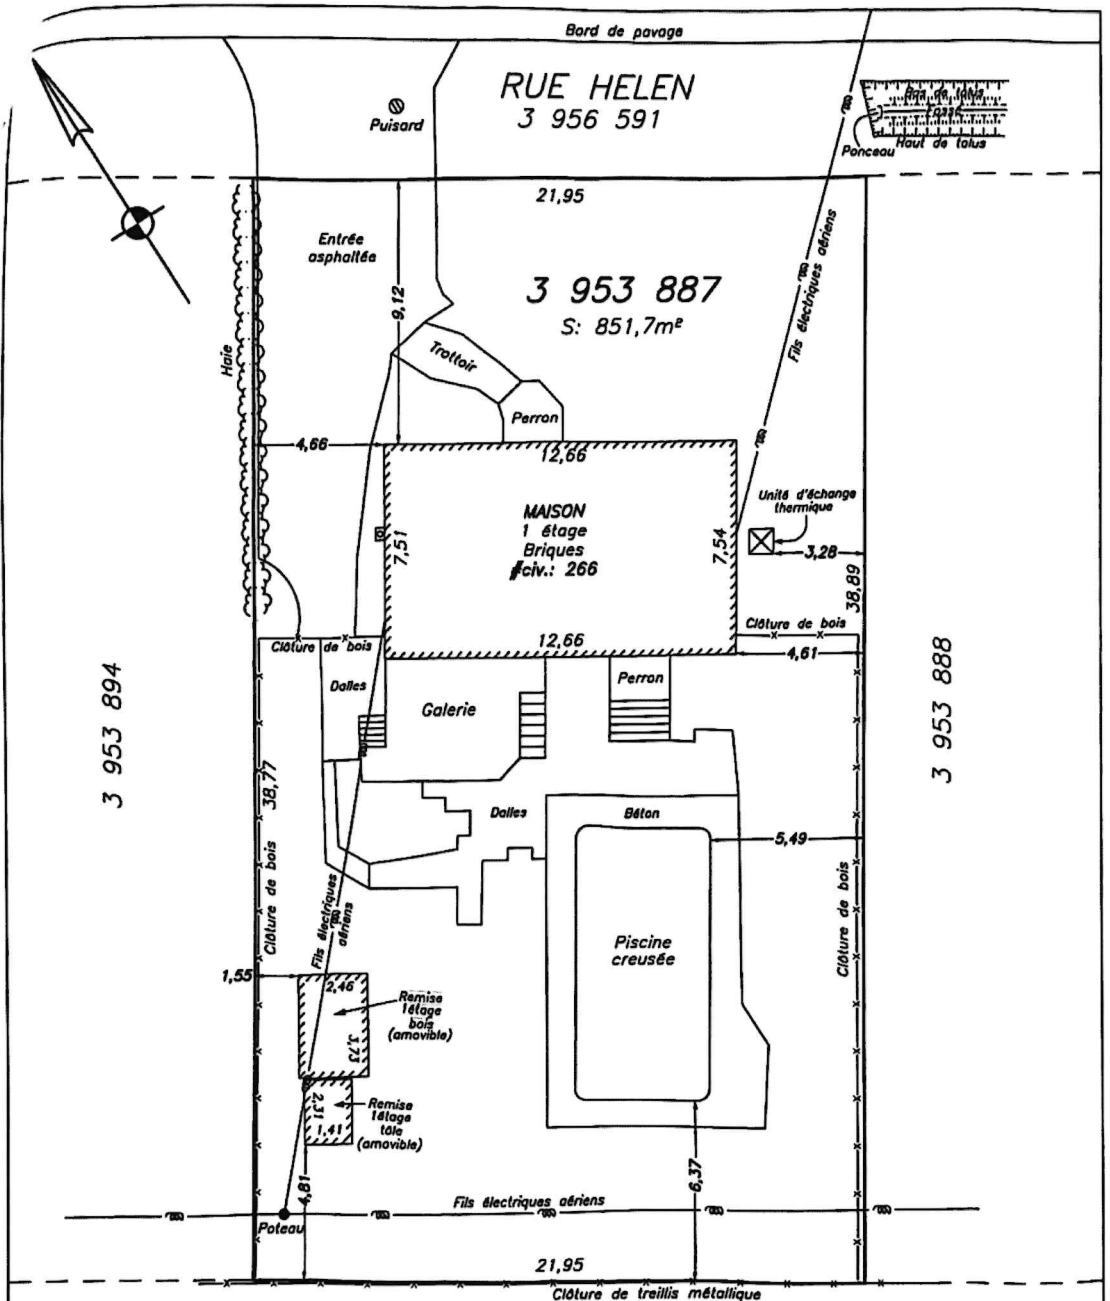

CERTIFICAT DE LOCALISATION

Ce plan étant partie intégrante du certificat de localisation exprimant mon opinion sur la situation et la condition actuelles de cette propriété par rapport aux titres, au cadastre ainsi qu'aux lois et règlements pouvant l'affecter, il ne doit pas être utilisé ou invoqué pour une autre fin (vente ou obtention de prêt hypothécaire) sans mon autorisation écrite. Les mesures de la maison ont été prises à partir du revêtement extérieur. Les mesures des remises ont été prises à partir du revêtement extérieur.

Les mesures indiquées sur ce document sont en mètres (S.I.)
1 mètre x 3.28 = mesure en pieds
1 mètre² x 10.764 = superficie en pieds carrés

Échelle : 1 : 200

Dessiné par : AM

Arpenteurs - Géomètres inc.

TÉL: [REDACTED]
sans frais
email: [REDACTED]

[REDACTED] conforme
émise le : [REDACTED]

Levé terrain fait le [REDACTED]

CIRCONSCRIPTION FONCIÈRE: [REDACTED]

CADASTRE DU QUÉBEC

MUNICIPALITÉ: [REDACTED]

LOT(S): [REDACTED]

Par [REDACTED]

Arpenteur-Géomètre

Dossier: [REDACTED]
Mandat: 51818
Minute: 7094